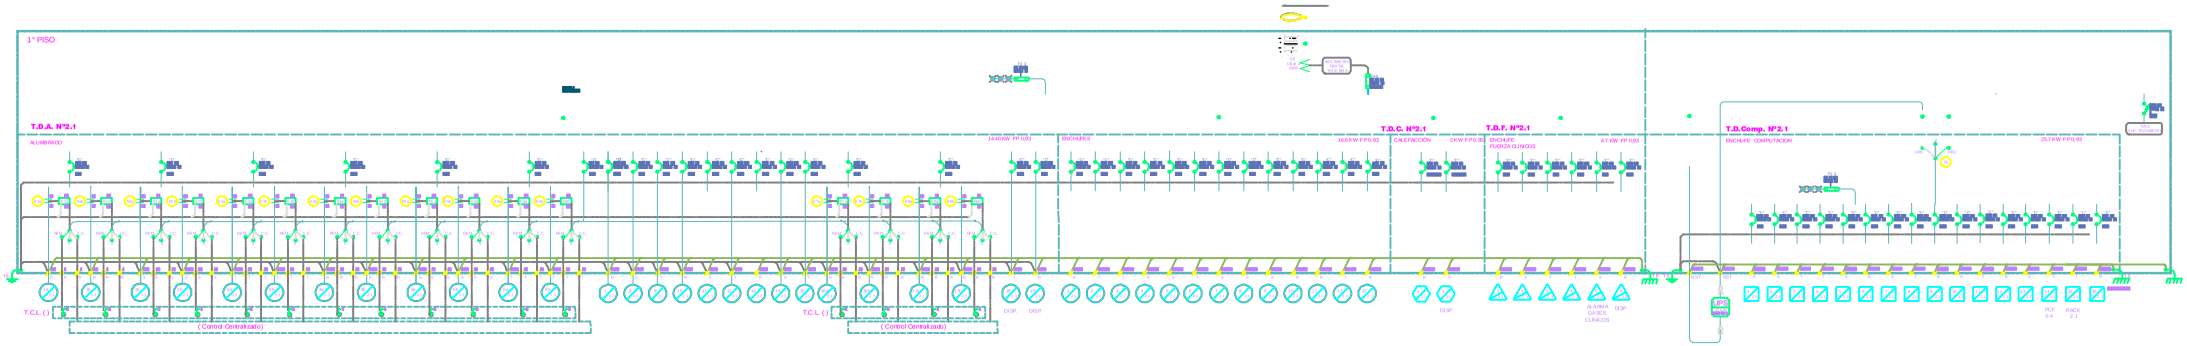

CUADRO DE CARGAS DE ALUMBRADO (T.D.A. N°2.1) - PLANTA 1° PISO

T.D.A.	CTO.	FOCO		APLIQ.	VEX	FAROL		CENTRO LUZ		EQUIPO FLUORESCENTE						EQUIPO	ENCHUFES		LETRERO	TOTAL	POTENCIA	FASE	F.P.	In	(In) POR FASE			PROTECCION		CANALIZACION		UBICACION
		1x26	2x26	20	BAÑO	1*125	1*250	LED	1*150	3*14	4*14	1*28	2*28	2*49		EMERG.	ALUMB.	ASEO							R	S	T			COND./ref	DUCTO Ø	
	Nº	30 (W)	60 (W)	25 (W)	40 (W)	125 (W)	470 (W)	60 (W)	200 (W)	60 (W)	66 (W)	36 (W)	70 (W)	105 (W)		10 (W)	150 (W)	150 (W)	10 (W)	CENTROS	(W)			(A)	(A)	(A)	(A)	DIF.	DISY.			
2.1	1	18																	18	540	R	0,93	2,6	2,6				1x16 (A)	3507(1 (A)) 2,5	1pg Ø 32	CTO. DE ILUMINACION	RAMPA
	2									17								4	21	630	S	0,93	4,3		4,3			1x16 (A)	3507(1 (A)) 2,5	1pg Ø 32	CTO. DE ILUMINACION	PASILLO- ESPERA- SOMIE
	3		3							39			1					6	39	1150	T	0,93	5,6			5,6		1x16 (A)	3507(1 (A)) 2,5	1pg Ø 32	CTO. DE ILUMINACION	PASILLO- ESPERA- MAQ.RADIOLOGIA- ESPERA HOSPITALIZACION-ESP. CERRADA Y CAMILLAS
	4									24								4	28	1240	R	0,93	6,1	6,1				1x16 (A)	3507(1 (A)) 2,5	1pg Ø 32	CTO. DE ILUMINACION	PASILLO CAFETERIA
	5	2	3							22								2	29	1060	S	0,93	4,6			4,6		1x16 (A)	3507(1 (A)) 2,5	1pg Ø 32	CTO. DE ILUMINACION	PASILLO- RECEPCION- ESPERA ATENCION A PUERTA
	6		6							24								2	32	1500	T	0,93	7,1			7,1		1x16 (A)	3507(1 (A)) 2,5	1pg Ø 32	CTO. DE ILUMINACION	PASILLO PRINCIPAL NORTE- ACCESO PRINCIPAL
	7		1							2	12								15	940	R	0,93	4,6	4,6				1x16 (A)	3507(1 (A)) 2,5	1pg Ø 32	CTO. DE ILUMINACION	BOX ODONTOLOGIA 1-2- BOX PROCEDIMIENTOS - RECEPCION T- ESPACIO UTIL
	8	2	1		2					2	6								13	690	S	0,93	3,4		3,4			1x16 (A)	3507(1 (A)) 2,5	1pg Ø 32	CTO. DE ILUMINACION	ANTECAMA- ATRACCIONES- BOX GINECOLOGICO- ECO- ECOGRAFIA
	9									2	9								11	690	T	0,93	3,3			3,3		1x16 (A)	3507(1 (A)) 2,5	1pg Ø 32	CTO. DE ILUMINACION	FARMACIA- FARMACIA
	10	1	2		1					8	4								16	880	R	0,93	4,2	4,2				1x16 (A)	3507(1 (A)) 2,5	1pg Ø 32	CTO. DE ILUMINACION	RECEP.ENDOSCOPIA- LAVADO MATERIALES- ENDOSCOPIA- BAÑO PACIENTES- SALA ASEO- RES. TRANS
	11	1	3		1						4								9	630	S	0,93	2,5		2,5			1x16 (A)	3507(1 (A)) 2,5	1pg Ø 32	CTO. DE ILUMINACION	CIRUGIA MENOR- BAÑO PACIENTES- AGUARDO- VESTIDOR
	12									6	12								18	1080	T	0,93	5,3			5,3		1x16 (A)	3507(1 (A)) 2,5	1pg Ø 32	CTO. DE ILUMINACION	PASILLO Y ESCALERA- SOMIE- RECALIBRACION CONSULTORIO
	13	4			2					12									16	880	R	0,93	3,9	3,9			2x25/30mA	1x16 (A)	3507(1 (A)) 2,5	1pg Ø 32	CTO. DE ILUMINACION	ESPERA TOMAS MUESTRAS- TOMA DE MUESTRAS 1-2-3- BAÑO PACIENTES- BOX TOMA MUESTRAS
	14									12									12	600	S	0,93	2,9		2,9			1x16 (A)	3507(1 (A)) 2,5	1pg Ø 32	CTO. DE ILUMINACION	ENFERMERIA- COORDINADORA- ENFERMERIA- ESTADISTICA- FUNCIONARIOS- ESTADISTICA FUNCIONARIOS- ESPECIALISTA- CIRUGIAS
	15							8											8	420	T	0,93	2,0			2		1x16 (A)	3507(1 (A)) 2,5	1pg Ø 32	CTO. DE ILUMINACION	CAFETERIA
	16		1					1		2									2	110	R	0,93	0,5	0,5				1x16 (A)	3507(1 (A)) 2,5	1pg Ø 32	CTO. DE ILUMINACION	CAJA ESCALA - CAFETERIA
	17									6								2	8	330	R	0,93	1,6	1,6				1x16 (A)	3507(1 (A)) 2,5	1pg Ø 32	CTO. DE ILUMINACION	PASILLO INTERMEDIO BOX Y TOMA MUESTRA
	18																		0	0	T	0,93	0,0					1x16 (A)				RESERVA
	19																		0	0	R	0,93	0,0					1x16 (A)				RESERVA
	1																9		9	1350	S	0,93	6,6		6,6		2x25/30mA	1x16 (A)	3507(1 (A)) 2,5	1pg Ø 32	CIRCUITO ENCHUFES	FARMACIA - OFICINA FARMACIA
	2																7		1	1050	T	0,93	5,1			5,1	2x25/30mA	1x16 (A)	3507(1 (A)) 2,5	1pg Ø 32	CIRCUITO ENCHUFES	RECURRENCIA ENDOSCOPIA- ENDOSCOPIA - LAVADO MATERIAL ENDOSCOPIA
	3																6		6	760	T	0,93	3,7			3,7	2x25/30mA	1x16 (A)	3507(1 (A)) 2,5	1pg Ø 32	CIRCUITO ENCHUFES	PASILLO Y ESCALERA- CIRUGIA MENOR
	4																7		7	1000	R	0,93	5,1	4,4			2x25/30mA	1x16 (A)	3507(1 (A)) 2,5	1pg Ø 32	CIRCUITO ENCHUFES	SOMIE
	5																14		14	2400	S	0,93	10,3			10,3	2x25/30mA	1x16 (A)	3507(1 (A)) 2,5	1pg Ø 32	CIRCUITO ENCHUFES	ASEO PASILLOS ENDOSCOPIA
	6																7		7	1050	T	0,93	5,1			5,1	2x25/30mA	1x16 (A)	3507(1 (A)) 2,5	1pg Ø 32	CIRCUITO ENCHUFES	ENFERMAGSTENTS-EST. FUNCIONARIOS- ENFERMCOORDINADORA
	7																12		12	1800	S	0,93	8,8			8,8	2x25/30mA	1x16 (A)	3507(1 (A)) 2,5	1pg Ø 32	CIRCUITO ENCHUFES	ASEO PASILLOS CENTRAL CAFETERIA
	8																6		6	900	S	0,93	4,4			4,4	2x25/30mA	1x16 (A)	3507(1 (A)) 2,5	1pg Ø 32	CIRCUITO ENCHUFES	TOMA DE MUESTRA 1-2-3- RECEP. TOMA DE MUESTRA
	9																4		4	600	S	0,93	2,9		2,9		2x25/30mA	1x16 (A)	3507(1 (A)) 2,5	1pg Ø 32	CIRCUITO ENCHUFES	CAFETERIA- DISPENSA
	10																4		4	600	R	0,93	2,9	2,9			2x25/30mA	1x16 (A)	3507(1 (A)) 2,5	1pg Ø 32	CIRCUITO ENCHUFES	CAFETERIA
	11																6		6	900	R	0,93	4,4	4,4			2x25/30mA	1x16 (A)	3507(1 (A)) 2,5	1pg Ø 32	CIRCUITO ENCHUFES	JEFE DE MESA- LA DISCORS
	12																16		16	2350	T	0,93	11,2			11	2x25/30mA	1x16 (A)	3507(1 (A)) 2,5	1pg Ø 32	CIRCUITO ENCHUFES	ESPERA- CAJA FARMACIA - PASILLO SOMIE
	13																16		16	2350	R	0,93	11,2	11			2x25/30mA	1x16 (A)	3507(1 (A)) 2,5	1pg Ø 32	CIRCUITO ENCHUFES	ASEO PASILLO ESPERA HOSPITALIZACION-PASILLO CAFETERIA
5-TOTAL		32	25	20	0	6	0	0	9	0	166	47	0	1	0	0	55	56	20	406	3/100%	85Y	0,93	50,7	46,2	52,7	51,6					